

FÖRKLARINGAR
 Alla mått i mm.
 Mått avser färdig yta.
 PB= Passbilj
 DM= diskmaskin/eluttag/vattenanslutning
 MU= mikrovågsugn/eluttag

FÖRESKRIFTER


Mått kontrolleras på plats.
 Skåpsnickrier enligt standard.
 Infästning av skåpen skall göras enl. fabrikkantens föreskrifter m. fästdon avsedda för aktuellt underlag.
 Barnsäker spärr på diskbänkskåp och översta lädan i lädfack
 LUCKOR målade MDF-board kulör vit
 HANDTAG bygel cc 128 rostfritt monteras stående
 BÄNKSKIVA massiv ekstav ojälad med posiformad kant
 GÅNGJÄRN öppningsvinkel 170 grader.
 SKÅPSIDOR, PASSBITAR och SOCKLAR kulör lika luckor
 TA Takanslutning 7 mm MDF-board vit
 fog mellan takanslutning och tak
 DISKBÄNKSSKÅP skall förses med demonterbar botten och diskbänksläs
 Källsorteringskärl i diskbänkskåp
 DISKBÄNKSBESLAG: rostfri slät, nedvikt bakkant, två hoar
 Blandare

VITVAROR


Spishäll: keramikhäll 600 bred
 U Inbyggnadsugn: rostfri
 inkl. barnsäkerhetskydd: funktionsbrytare, luckspärr, funktionsläs, tipskydd, låg lucktemperatur.
 MU Mikrovågsugn: rostfri
 DM Diskmaskin: rostfri
 K Kyl: rostfri
 F Frys: rostfri
 Fläkt: Frånluftsläkt m. belysning rostfri

BELYSNING

Takarmatur
 Bänkbelysning med uttag under väggskåp
 Kakel stänkskydd

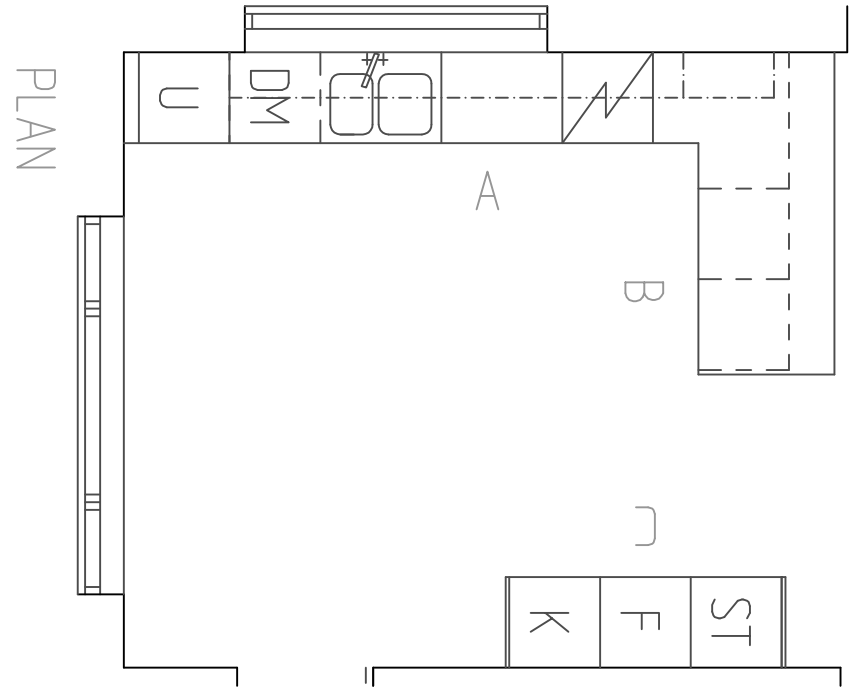

PLAN

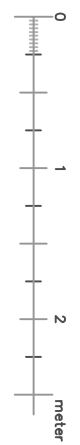

PRESENTATIONSHANDLING

SWE ARK AB
 Vilans väg 3
 182 35 Danderyd
 +46 (0)70-90 32 90
 svante@sweark.se

RITAD AV: KONSTRUERAD AV
 SW
 DANDEBYD 2013-09-17

BET ANT ANDRNINGEN AVSER SIGN DATUM
 BJÖRKHAGA, ÖSTERÅKER
 NYBYGGNAD 2-PLANS HUS
 KÖKSUPPSTÄLLNING

PROJEKTNUMMER
 1205

RITNINGSNUMMER
 A:24

SKALA 1:100

ANDR BET